

Storpibervej 19



Areal: 84 m²



3 værelser




Etage: Stuen

Placering i bebyggelse



Plantegninger er vejledende, ret til ændringer forbeholdes.

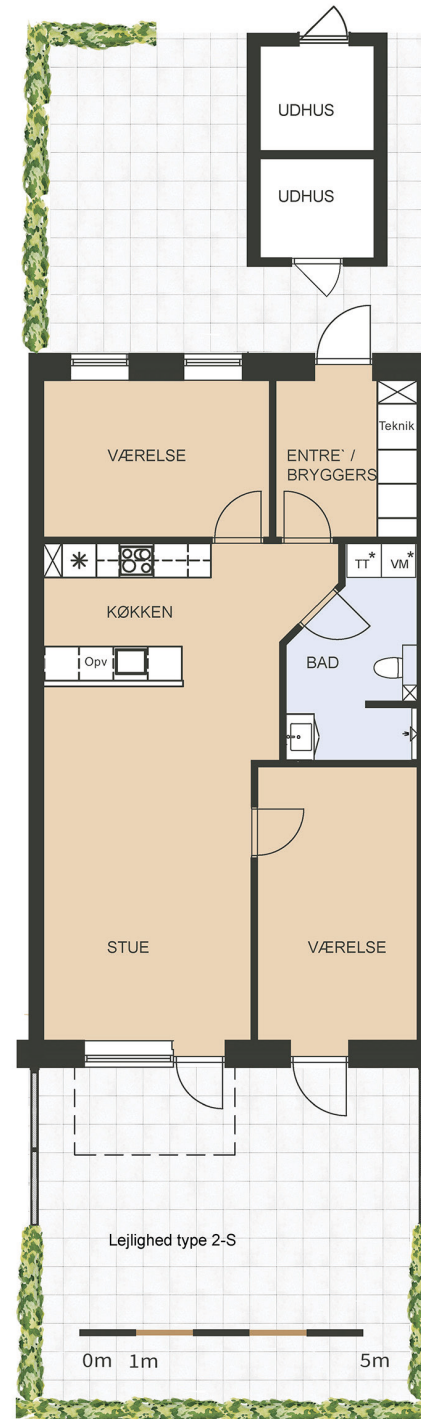

* Vaskemaskine og tørretumbler medfølger ikke

SYMBOL- FORKLARING

OPV	Opvaskemaskine
TT	Tørretumbler (medfølger ikke)
VM	Vaskemaskine (medfølger ikke)
	Køl/frys
	Vask
	Ovn/kogeplade
	Skakt